



1 Wschodnia
1 : 100

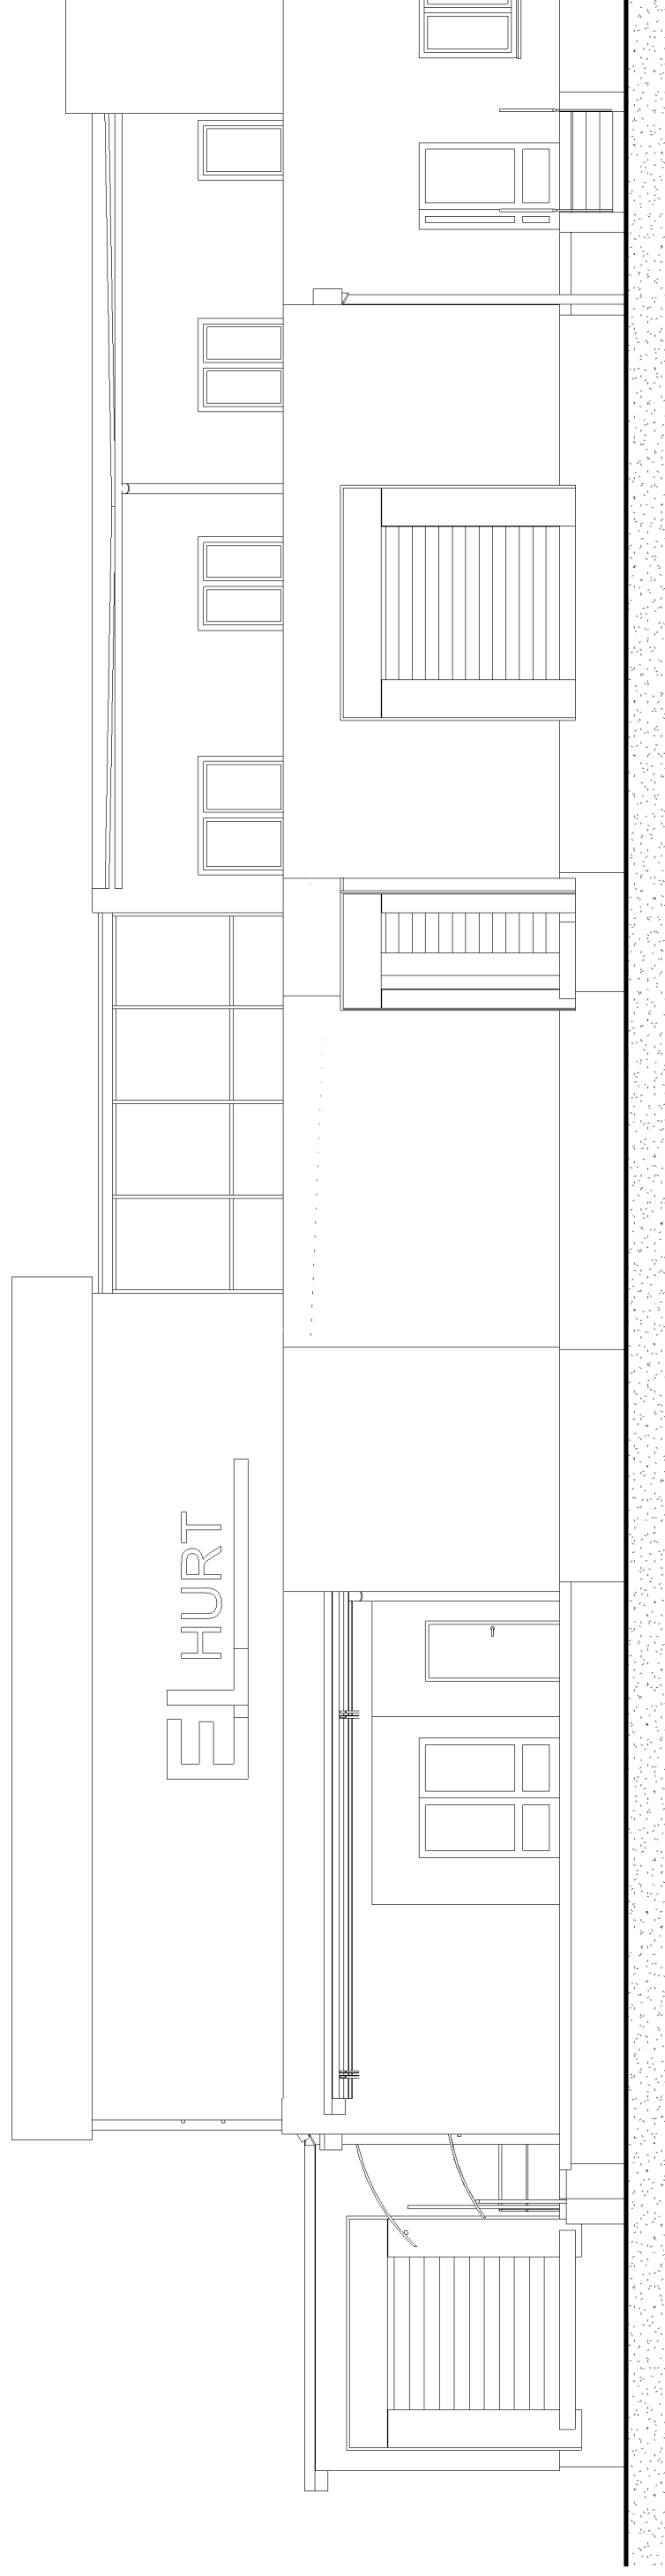

2 Północna
1 : 100

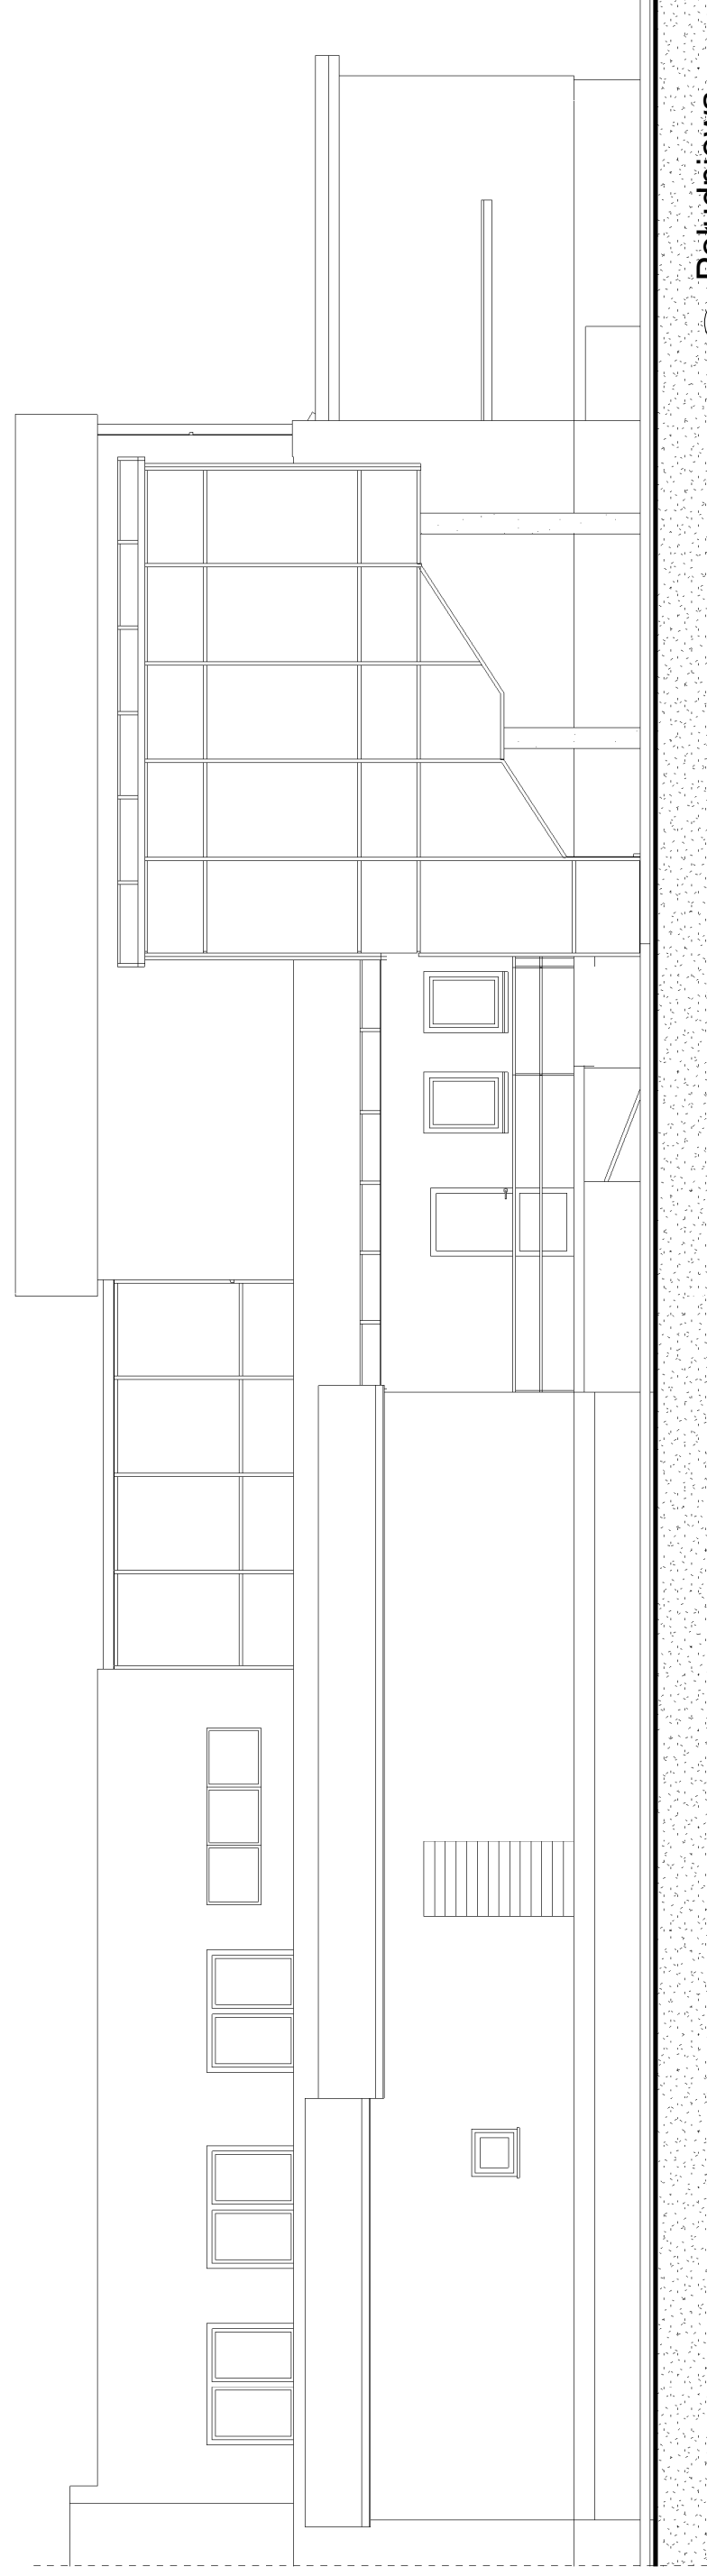

3 Południowa
1 : 100

Elewacje

| | | | | | |
|---|--------------------------------|-------------------------------------|--|---------|---------|
| Rozbudowa, nadbudowa i przebudowa Budynku Elbląskiego Centrum Mięsnego "EL-HURT" | | 82-300 Elbląg ul. Kochanowskiego 11 | | 02.2016 | |
| Data: | mgr inż.arch. Piotr Nitecki | | | | |
| Autor: | Nr uprawnień: | 1151/EL/87 | | | |
| Asystent: | tech.bud. Andrzej Lis | | | | |
| Licencja: Autodesk Building Design Suite Premium 2014 | | | | | |
| Sprawdził: | mgr inż.arch. Andrzej Góralski | | | | |
| Nr uprawnień: | | 2776/EL | | | |
| Branża: | Architektura | | | | 1 : 100 |
| Faza proj.: | Projekt budowlany | | | | A-301 |