



2 Widok 3D 2

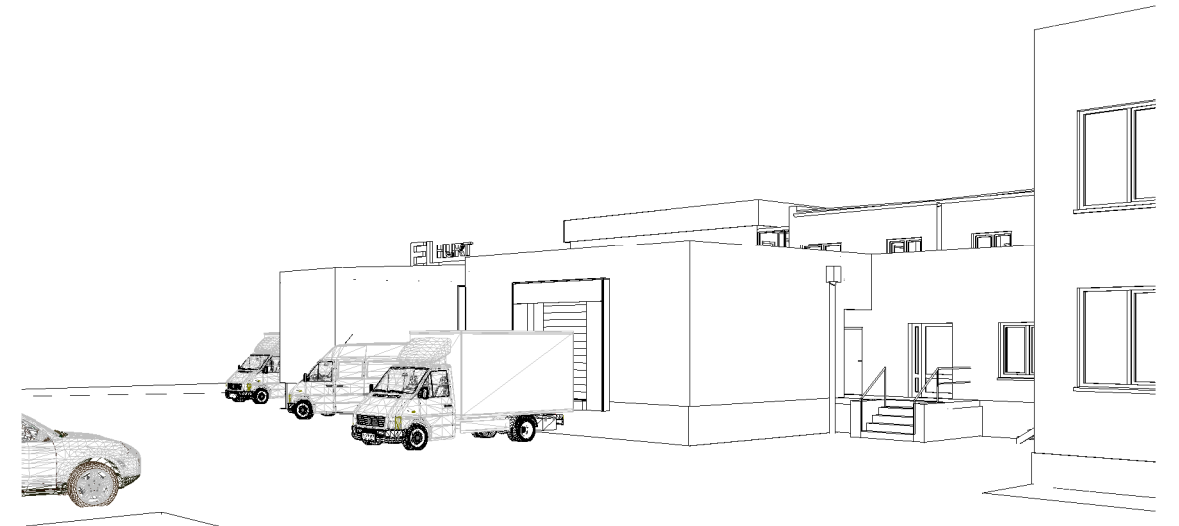

1 Widok 3D 1

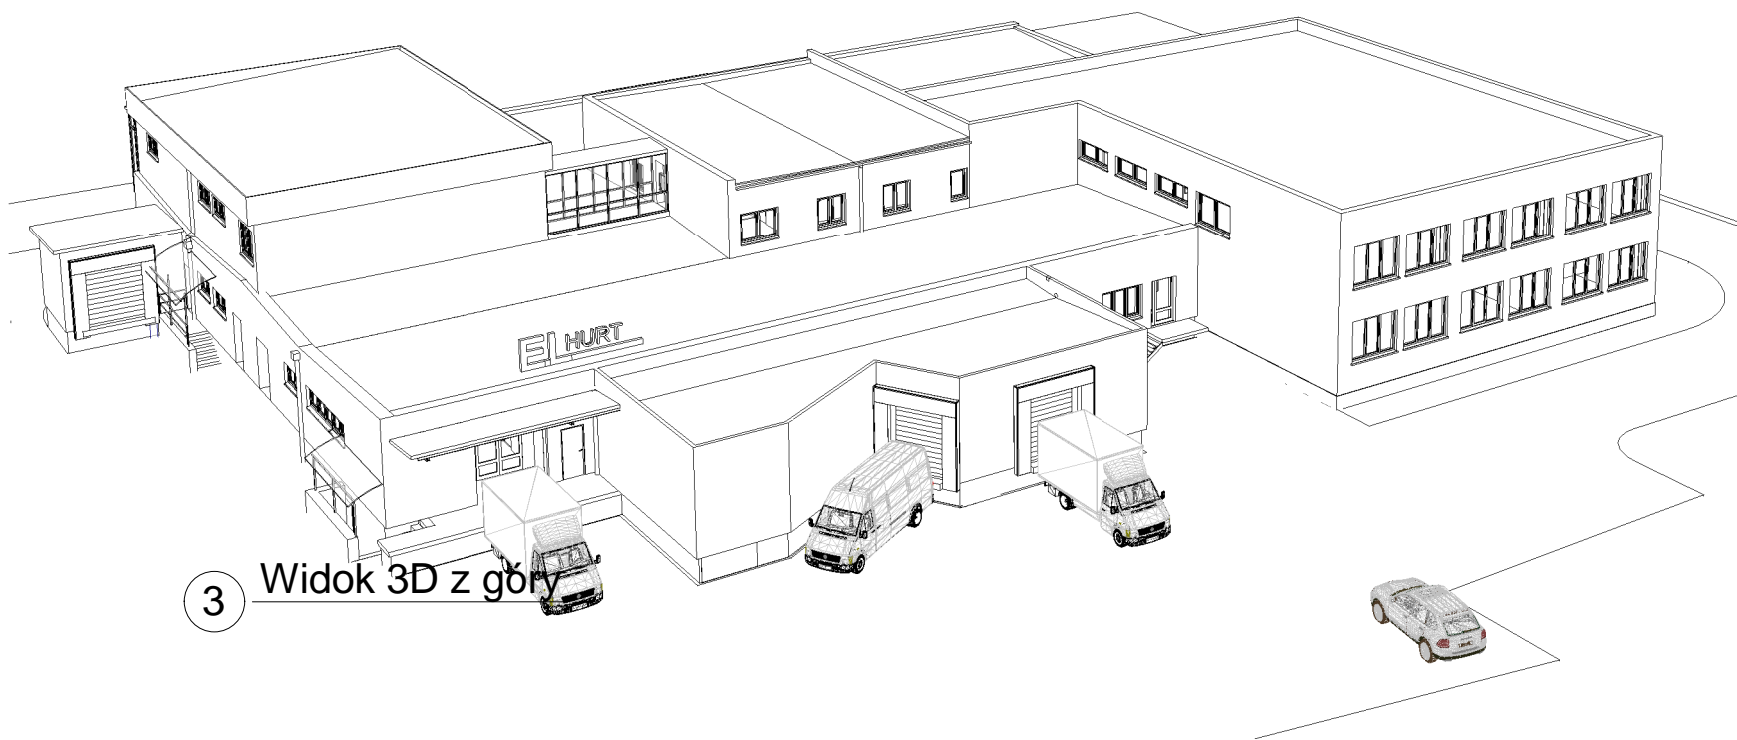

3 Widok 3D z góry

Widoki			
Rozbudowa, nadbudowa i przebudowa Budynku Elbląskiego Centrum Mięsnego "EL-HURT"			
82-300 Elbląg ul. Kochanowskiego 11			
Data:	02.2016		
Autor:	mgr inż.arch. Piotr Nitecki		
	Nr uprawnień:	1151/EL/87	
Asystent:	tech.bud. Andrzej Lis		
	Licencja:	Autodesk Building Design Suite Premium 2014	
Sprawdził:	mgr inż.arch. Andrzej Góralski		
	Nr uprawnień:	2/76/EL	
Branża:	Architektura	Skala	
Faza proj.	Projekt budowlany	Nr rys.	A-501