



I-I **S-1 szt.2**

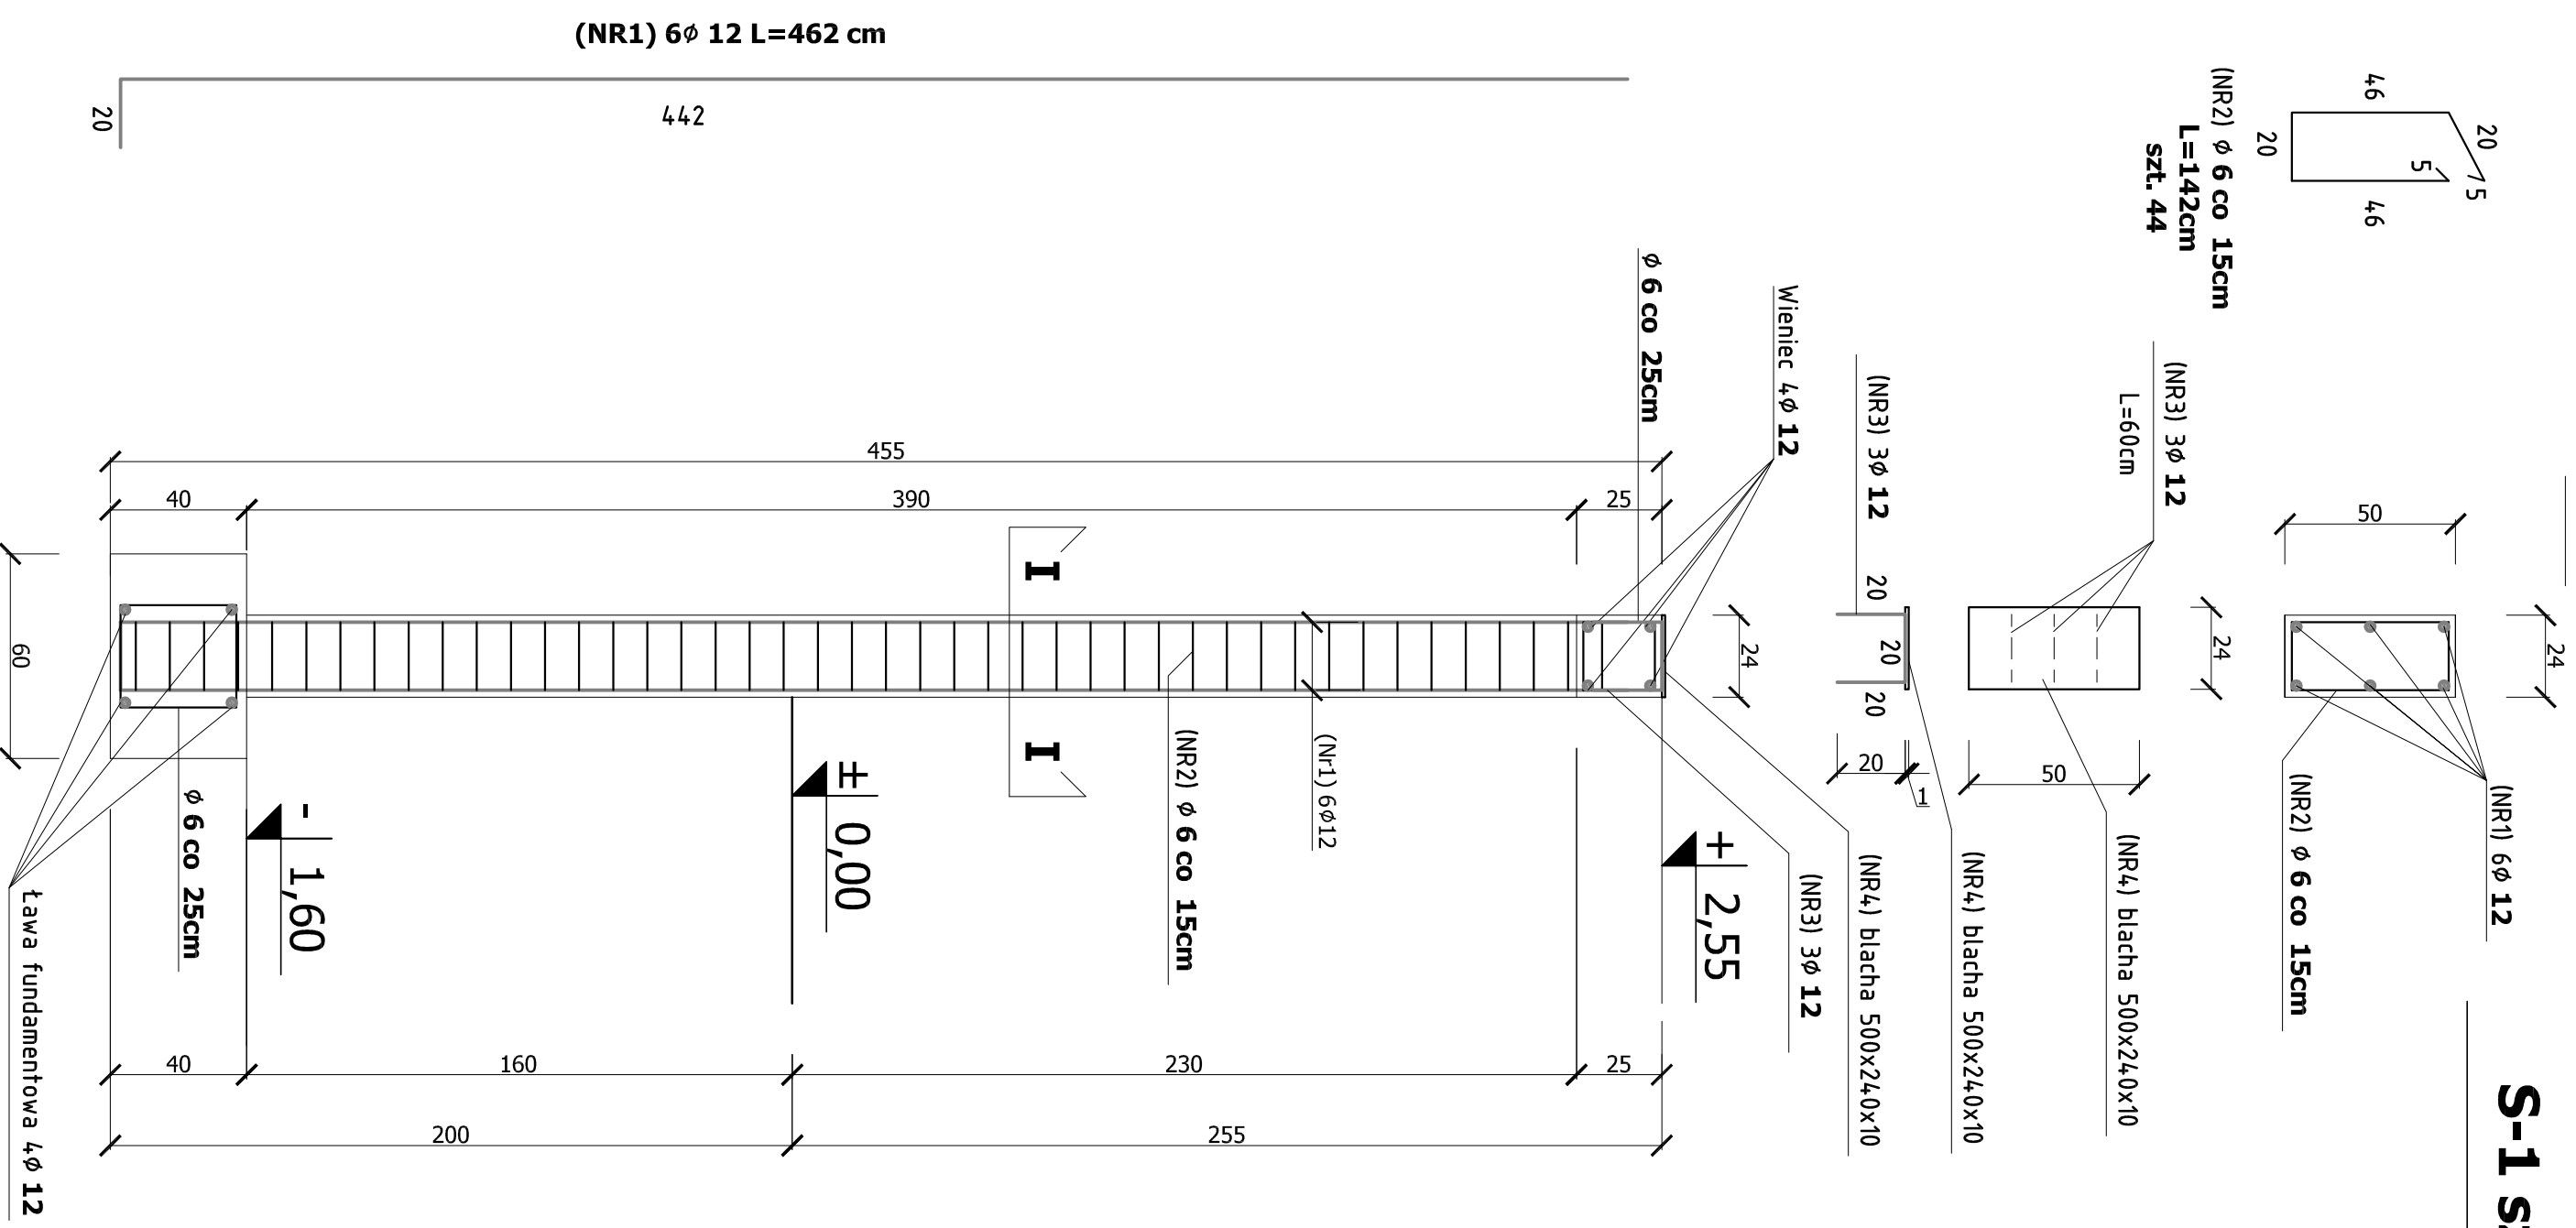

I-I **S-2**

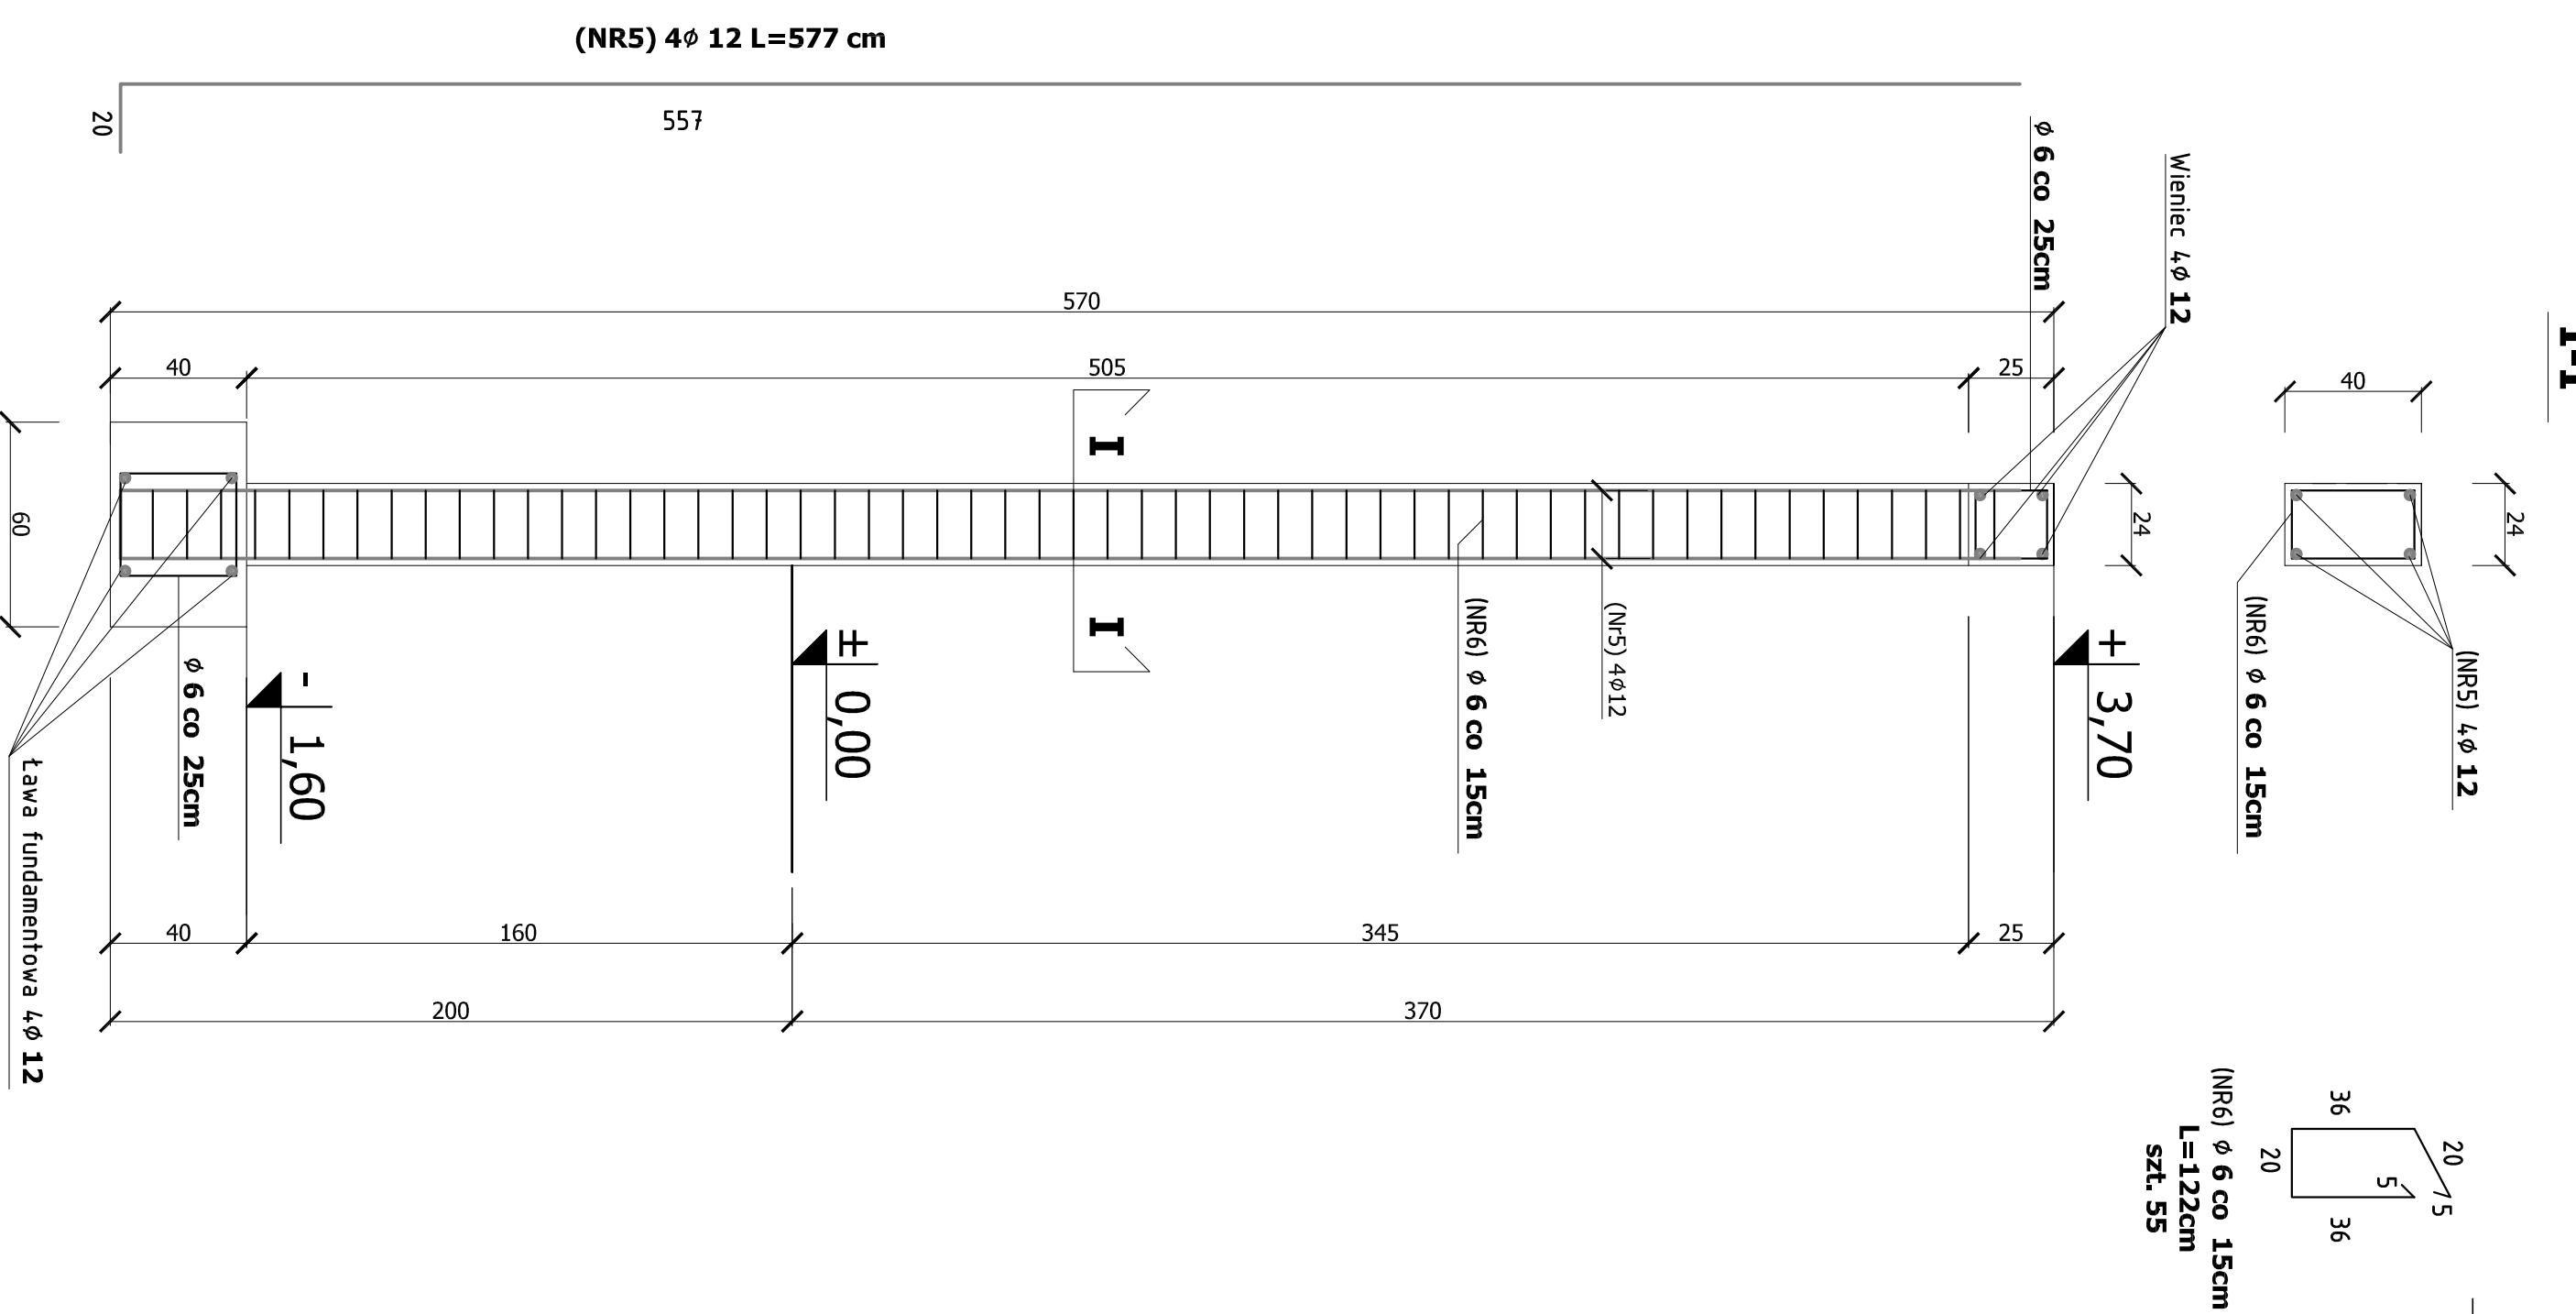

WYKAZ STALI NA SŁUPY S1, S2

NR	Ø	L(m)	SZT.	A-0	A-III
1	12	4,62	6x2	Ø6	Ø12
2	6	1,42	44x2		55,44
5	12	5,77	4		23,08
6	6	1,22	55		67,10
		Σm		192,06	78,52
				kg/m	0,222
				kg/Ø	42,64
				kg	69,73
		Σ-kg			112,37

(NR3) kotwa φ12 L=60cm szt.2
(NR4) blacha 500x240x10 szt.1

BETON B-25 (C-20/25)
STAL A-III, A-0

Nazwa obiektu:	Rozbudowa, przebudowa i nadbudowa budynku produkcyjno - handlowego	Data:
Adres obiektu:	82-300 Elbląg, ul. Kochanowskiego 11	Nr D.S.
	jedn. ewid. Elbląg, obr. ewid. 17, dz. nr 874	11.2016r
	STUPY S1 i S2 - ROZBUDOWA	skala 1:20
	Dzielnica: konstrukcja	K16
Opracował:	Inż. i rysownik nr uprawnień Inż. Katarzyna Sarnolis	Podpis:
Projektował:	mgr inż. Tadeusz Holda 145/70/Gd	
Sprawił:	mgr inż. Waldemar Sajko 849/EL/94	