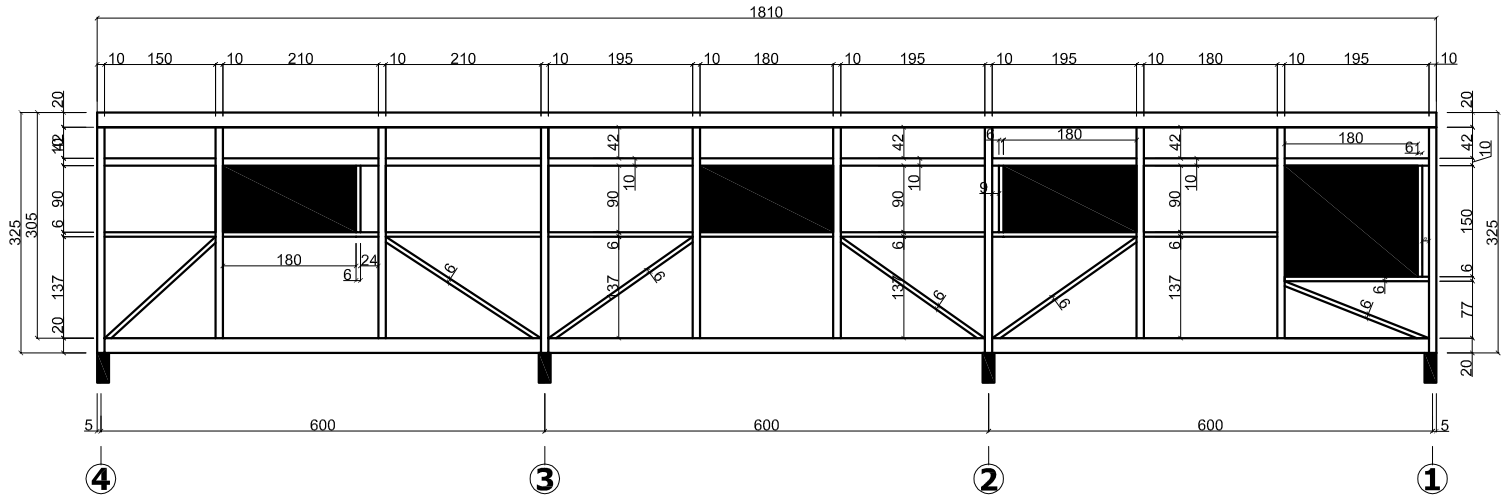

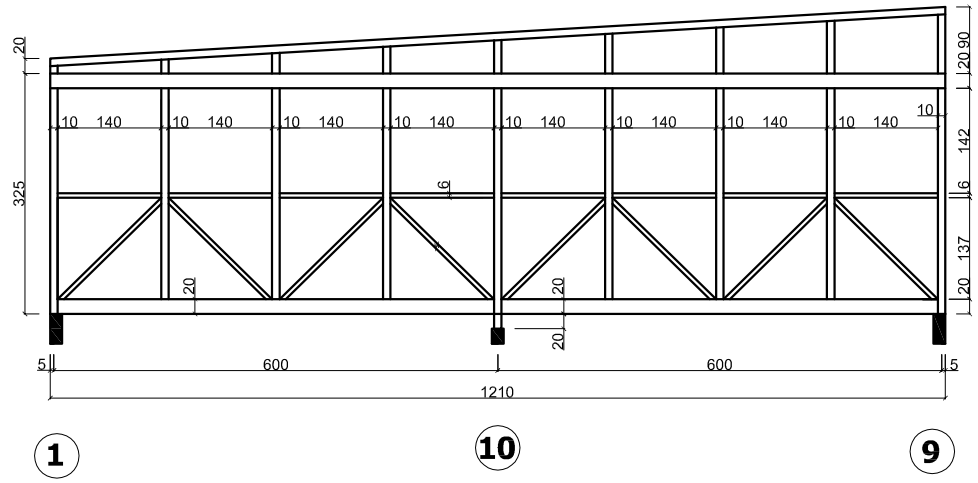

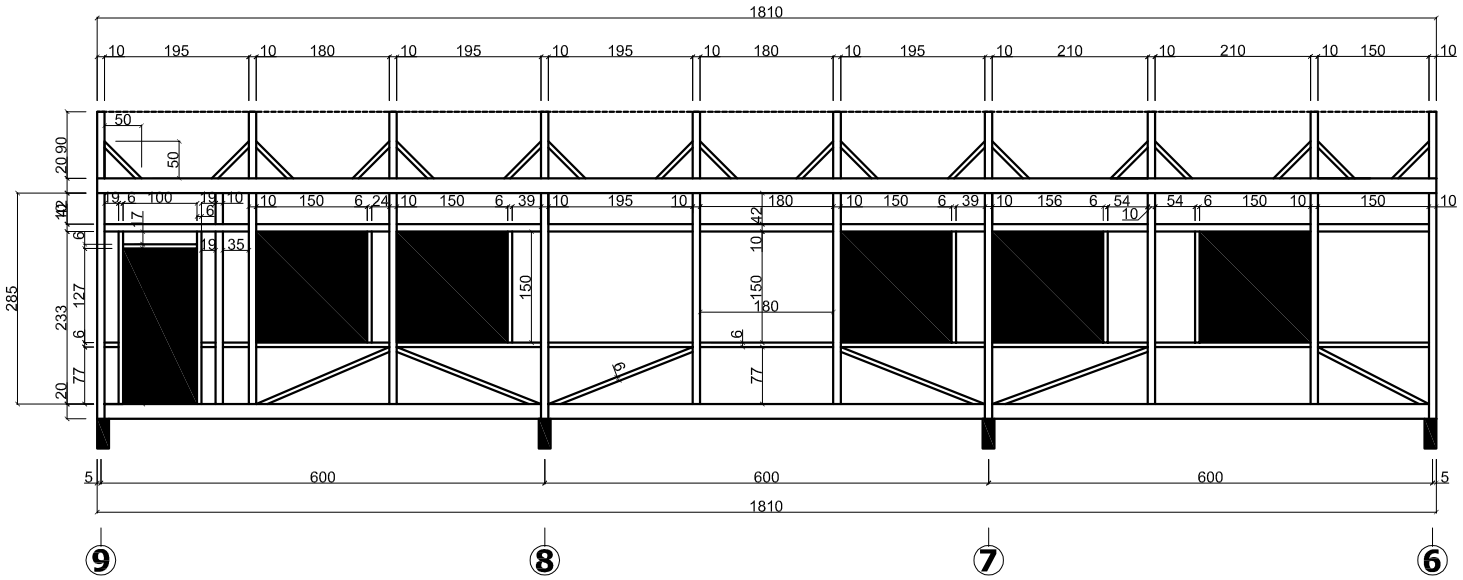

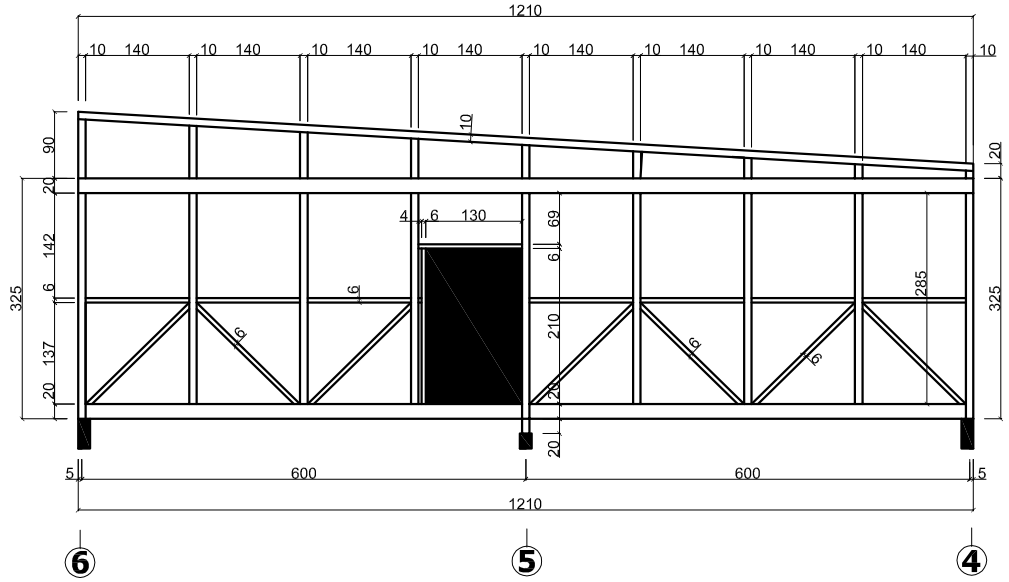

STELAŻ ŚCIAN ŁĄCZJKA

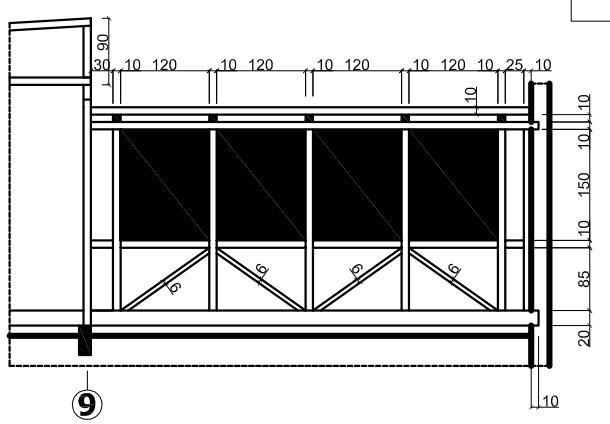

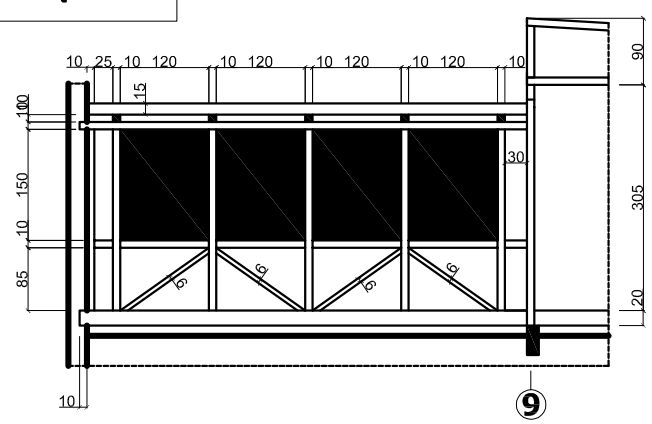

MATERIŁY:

Rury kwadratowe RK - 100 x 100 x 4
Rury prostokątne RP - 100 x 60 x 4
Rury prostokątne RP - 150 x 100 x 4
Rury prostokątne RP - 200 x 100 x 4

Nazwa obiektu:	Rozbudowa, przebudowa i nadbudowa budynku produkcyjno - handlowego	
Adres obiektu:	82-300 Elbląg, ul. Kochanowskiego 11 jedn. ewid. Elbląg, obr. ewid. 17, dz. nr 874	Data: II.2016r
STELAŻ ŚCIAN - NADBUDOWA branża: konstrukcja	skala 1:100	Nr rys. K9
	Imię i nazwisko, nr uprawnień	Podpis:
Opracował:	inż. Katarzyna Samolis	
Projektował:	mgr inż. Tadeusz Hołda 145/70/Gd	
Sprawdził:	mgr inż. Waldemar Sajko 849/EL/84	