


RZUT PIWNICY
INSTALACJA CHŁODNICZA
1:100

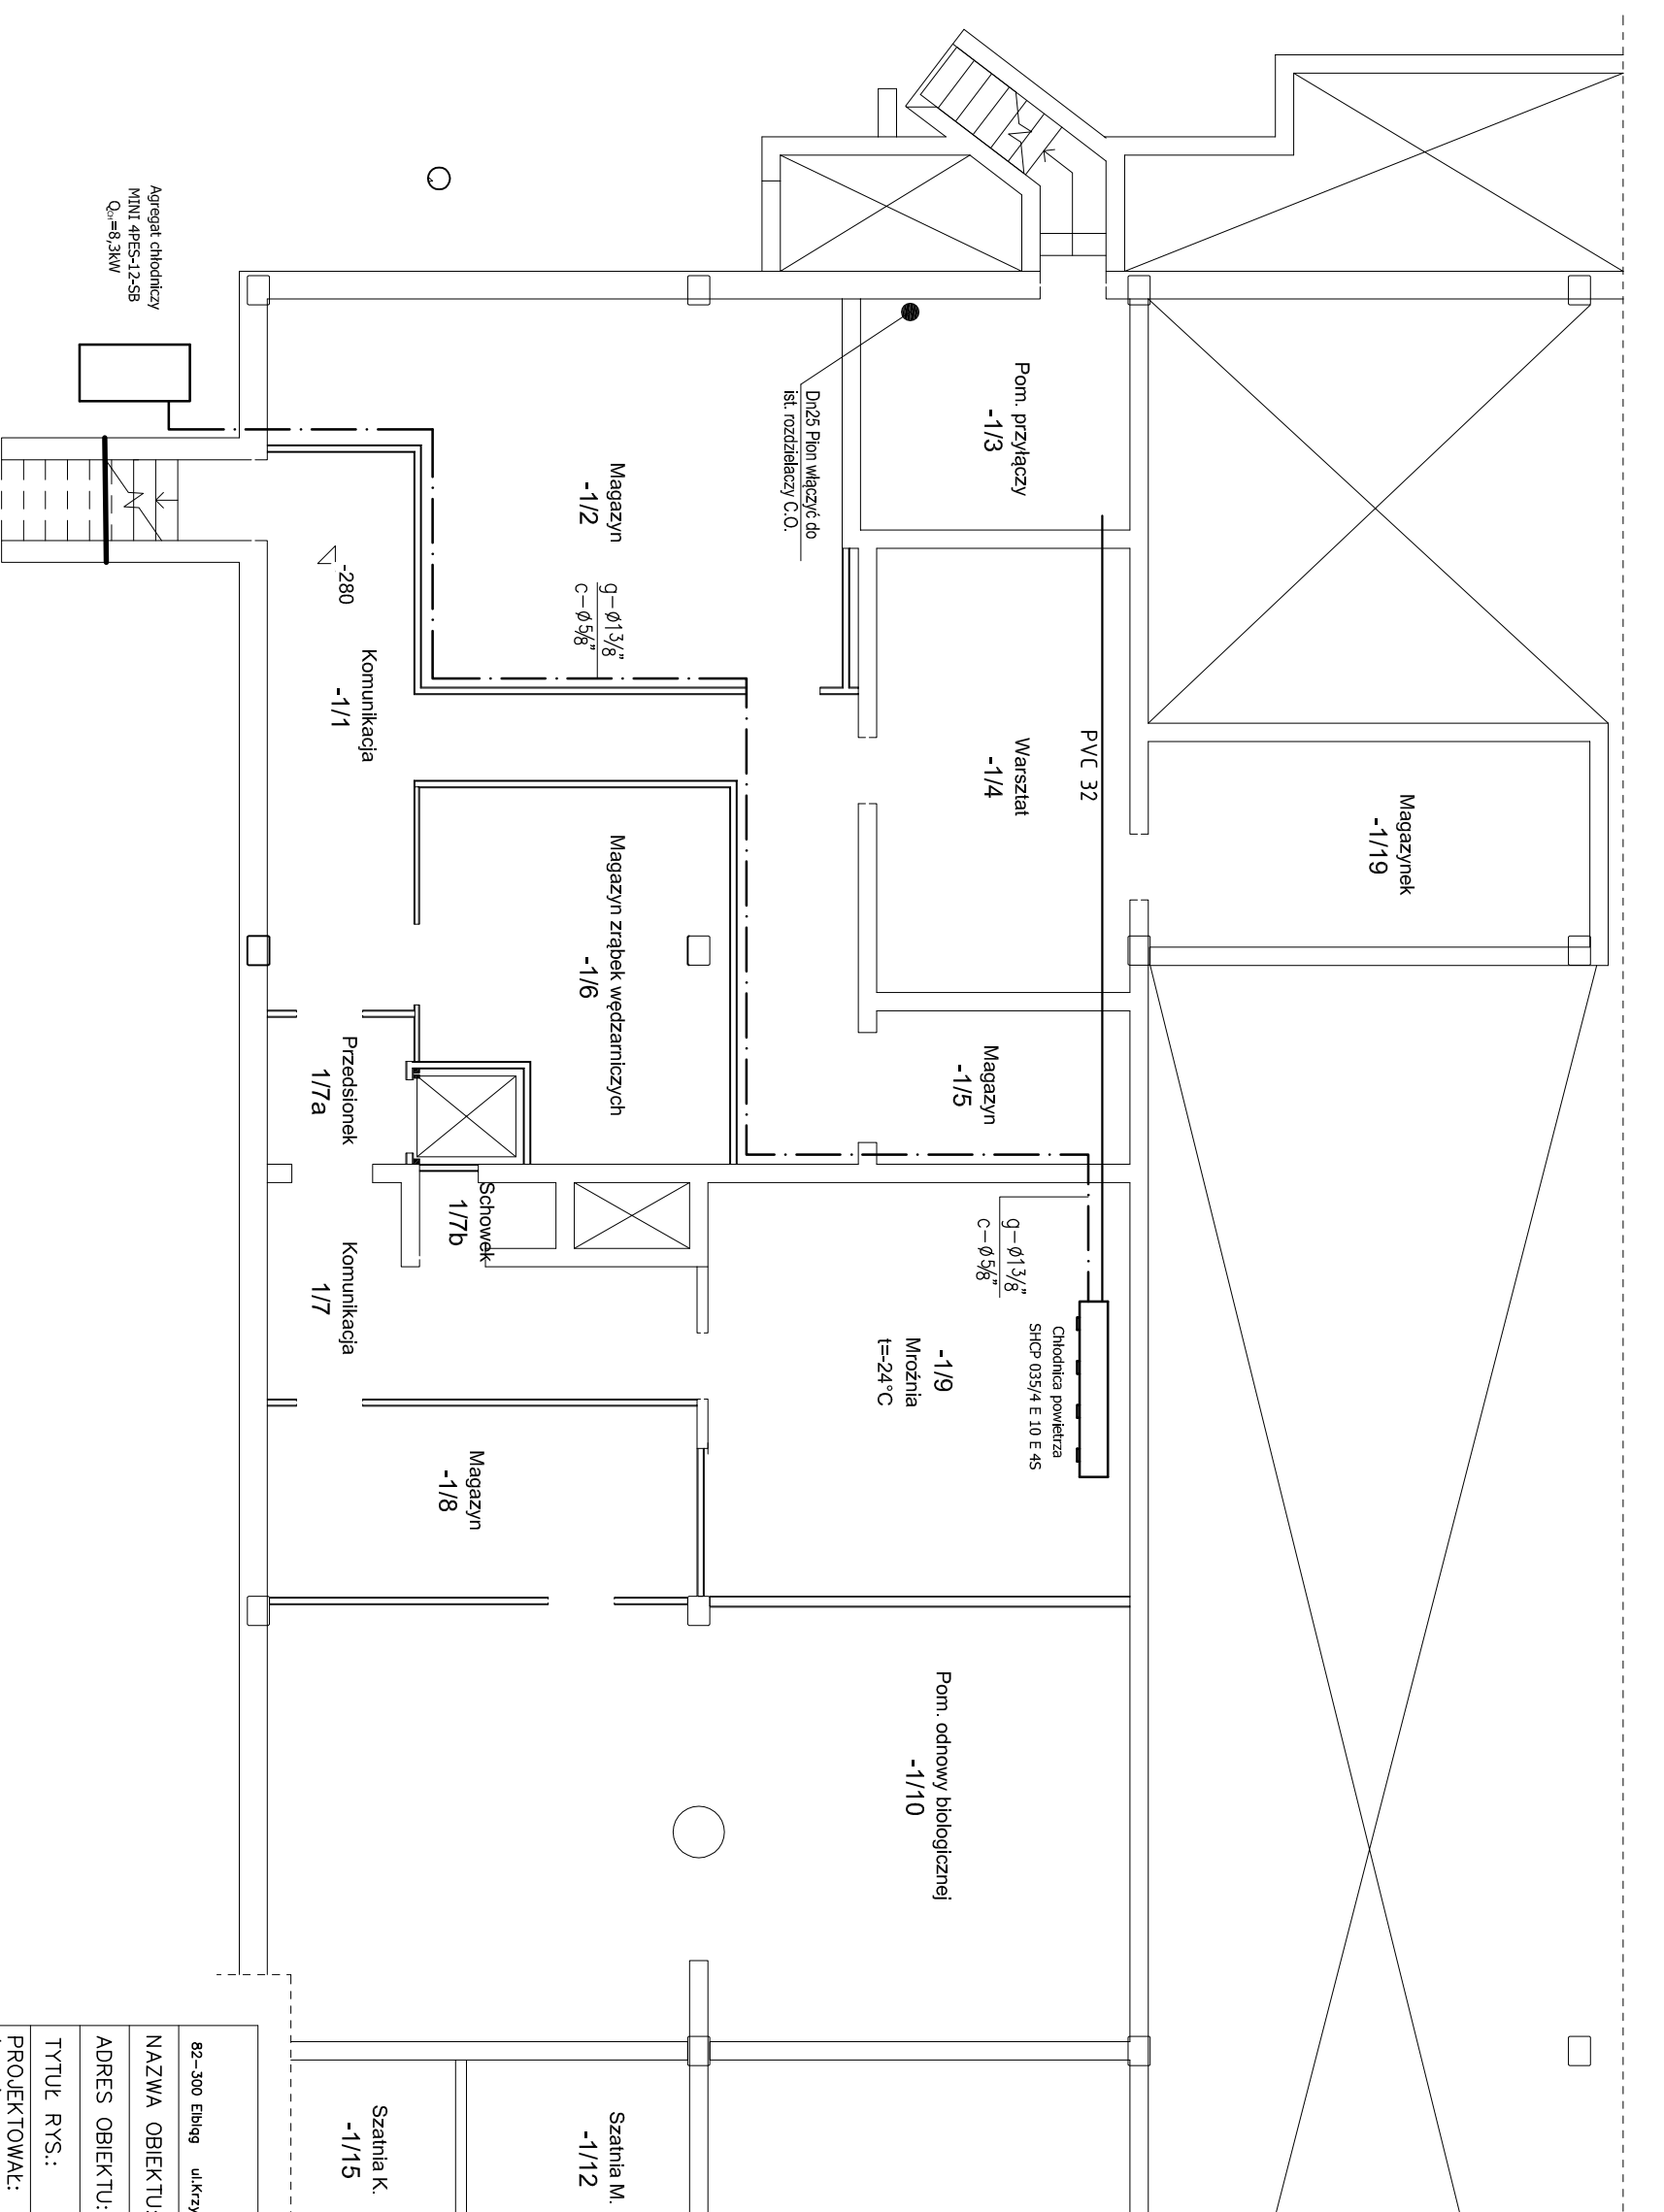

Agregat chłodniczy
MINI 4PES-12-58
Q₀=8,3kW

82-300 Elbląg ul.Krzyżoznowskiego 5/3 tel. 232-93-03	INSTAL-PROJEKT Pracownia Projektowa Inż. Janusz Hirasymczuk		
NAZWA OBIEKTU:	Rozbudowa, przebudowa i nadbudowa bud. produkcyjno-handlowego EL-HURT		
ADRES OBIEKTU:	Elbląg ul. Kochanowskiego 11 dz. nr 874		
TYTUŁ RYSU:	Rzut: Piwnicy—instalacja chłodnicza		
PROJEKTOWAŁ:	inż. Janusz Hirasymczuk (podpis)		
SPRAWDZIŁ:	inż. Jerzy Mąjowski (podpis)		
BRANŻA:	Went.	SKALA:	1:100
DATA:	03. 2016	NR RYS:	CH-1
STADIUM:	Projekt budowlany		