SCHEMAT ROZBUDOWANEJ ROZDZIELNI BEZPIECZNIKOWEJ RP

1.Instalację oświetleniową w całości należy wykonać przewodem YDYp 3x1,5
2.Instalacie do gniazd wtyczkowych jednofazowych wykonać przewodem YDYp 3x2.5 do gniazd 3f YDYp 5x1.5
3.Wyłączniki należy umieścić na wysokości 1,4m gniazda wtyczkowe w kuchni na wys.0.9m gniazda wtyczkowe w pokojach na wys.0.3m
4.Ochrona przepięciowa– na tablicy zamontować ogranicznik przepięć klasy B+C
5.Przewody na drewnie układac w RVS

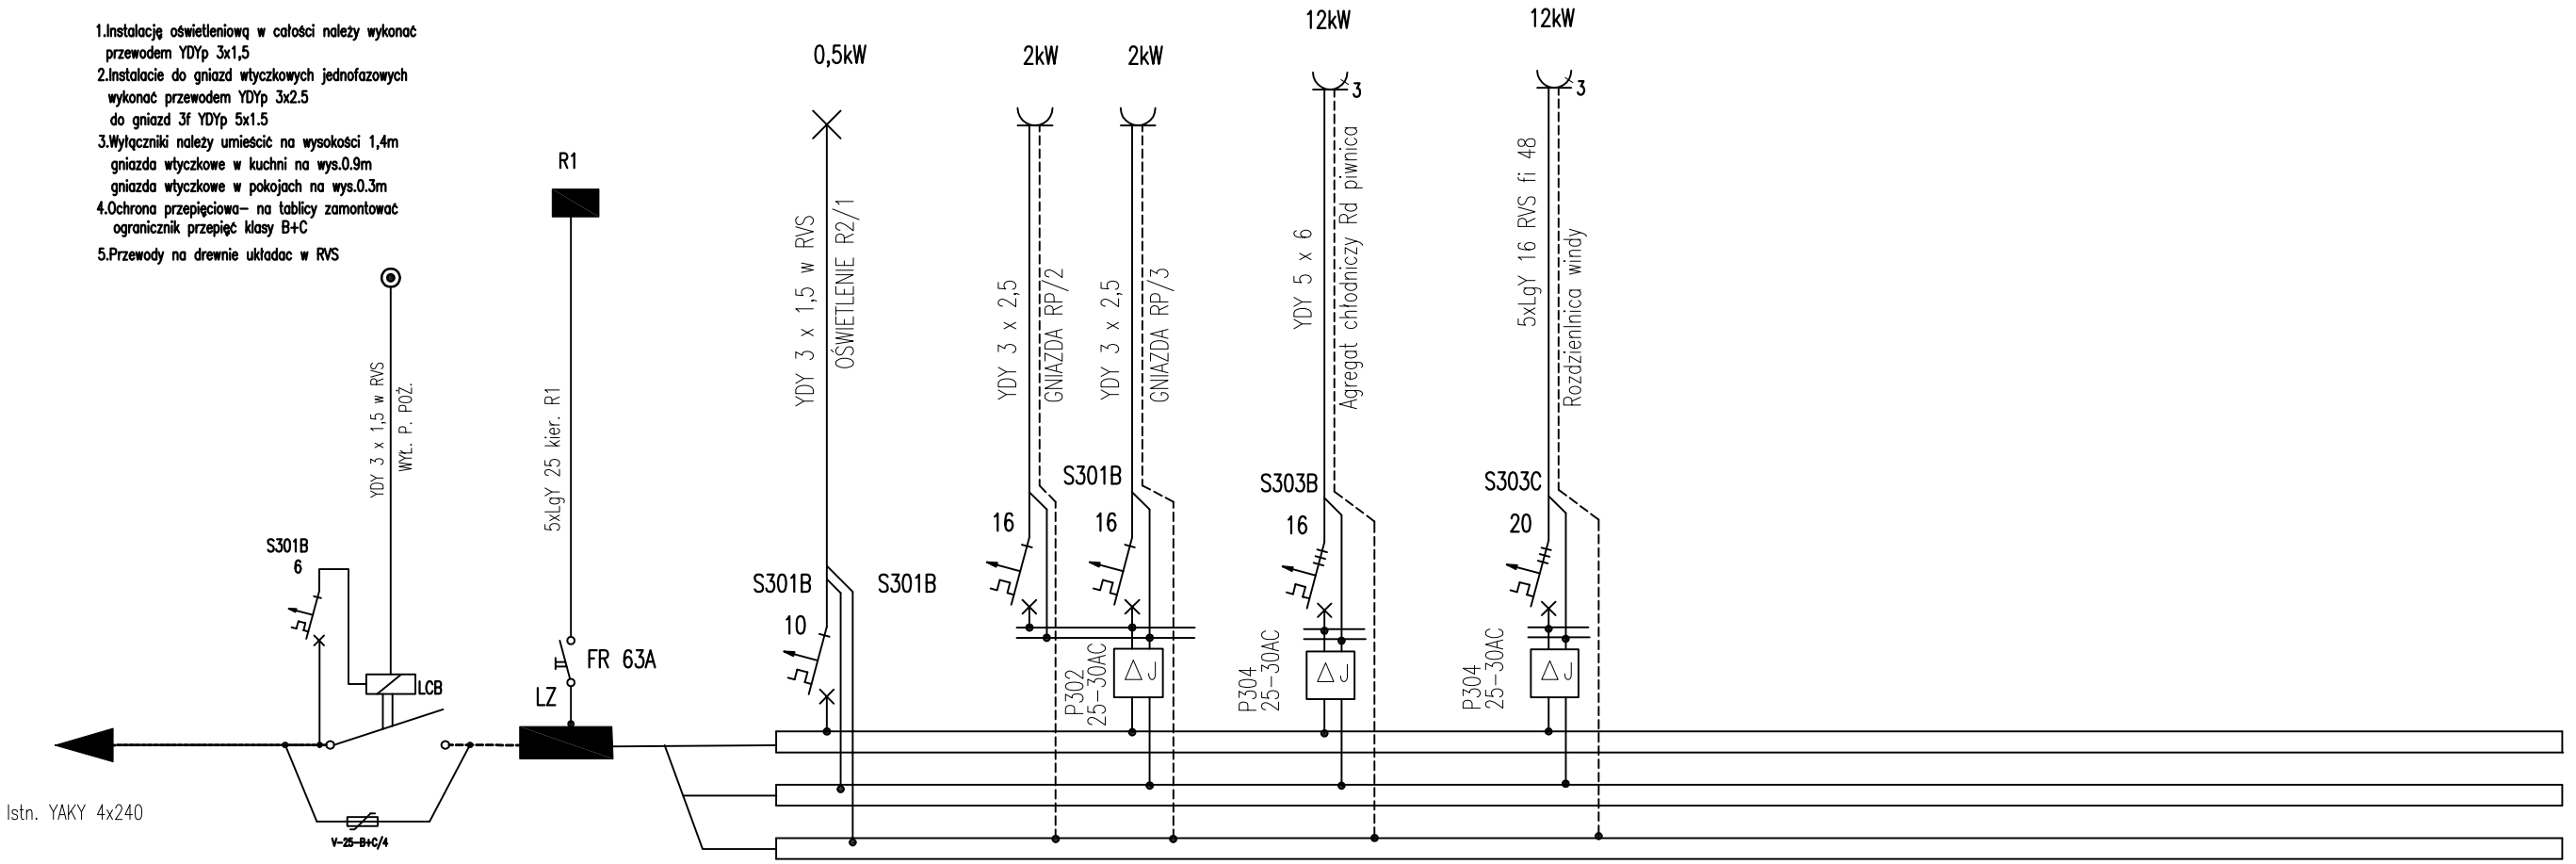

Pz=14,5kW

TEMAT: Rozbudowa, przebudowa, nadbudowa budynku produkcujno-handlowego		
LOKALIZACJA: 82-300 Elbląg ul. Kochanowskiego 11 j.ew.Elbląb obręb ew. 17 dz. nr 874		
BRANŻA: elektryczna	STADIUM: PROJEKT BUDOWLANY	
NAZWA RYSUNKU: Schemat układu połaczeń RP		
Autor: Sławomir Wojtyna	WAM/0077/ZOOE/11	
Opracowanie: inż. Tomasz Gajewski	WAM/0059/PWOE/03	
Sprawdzenie: inż. Janina Wrzesińska	1043/EL/86	
SKALA 1:50	DATA OPRACOWANIA: LUTY 2016	NR RYS. 6